


hranice a značení			
		stav	návrh
			hranice správního území
			hranice zastavěného území stanovená 1.1.2009
			hranice zastavitelných ploch

ÚZEMNÍ PLÁN LIBĚJICE

NÁVRH
měřítko 1:5000

VÝKRES KOORDINAČNÍ

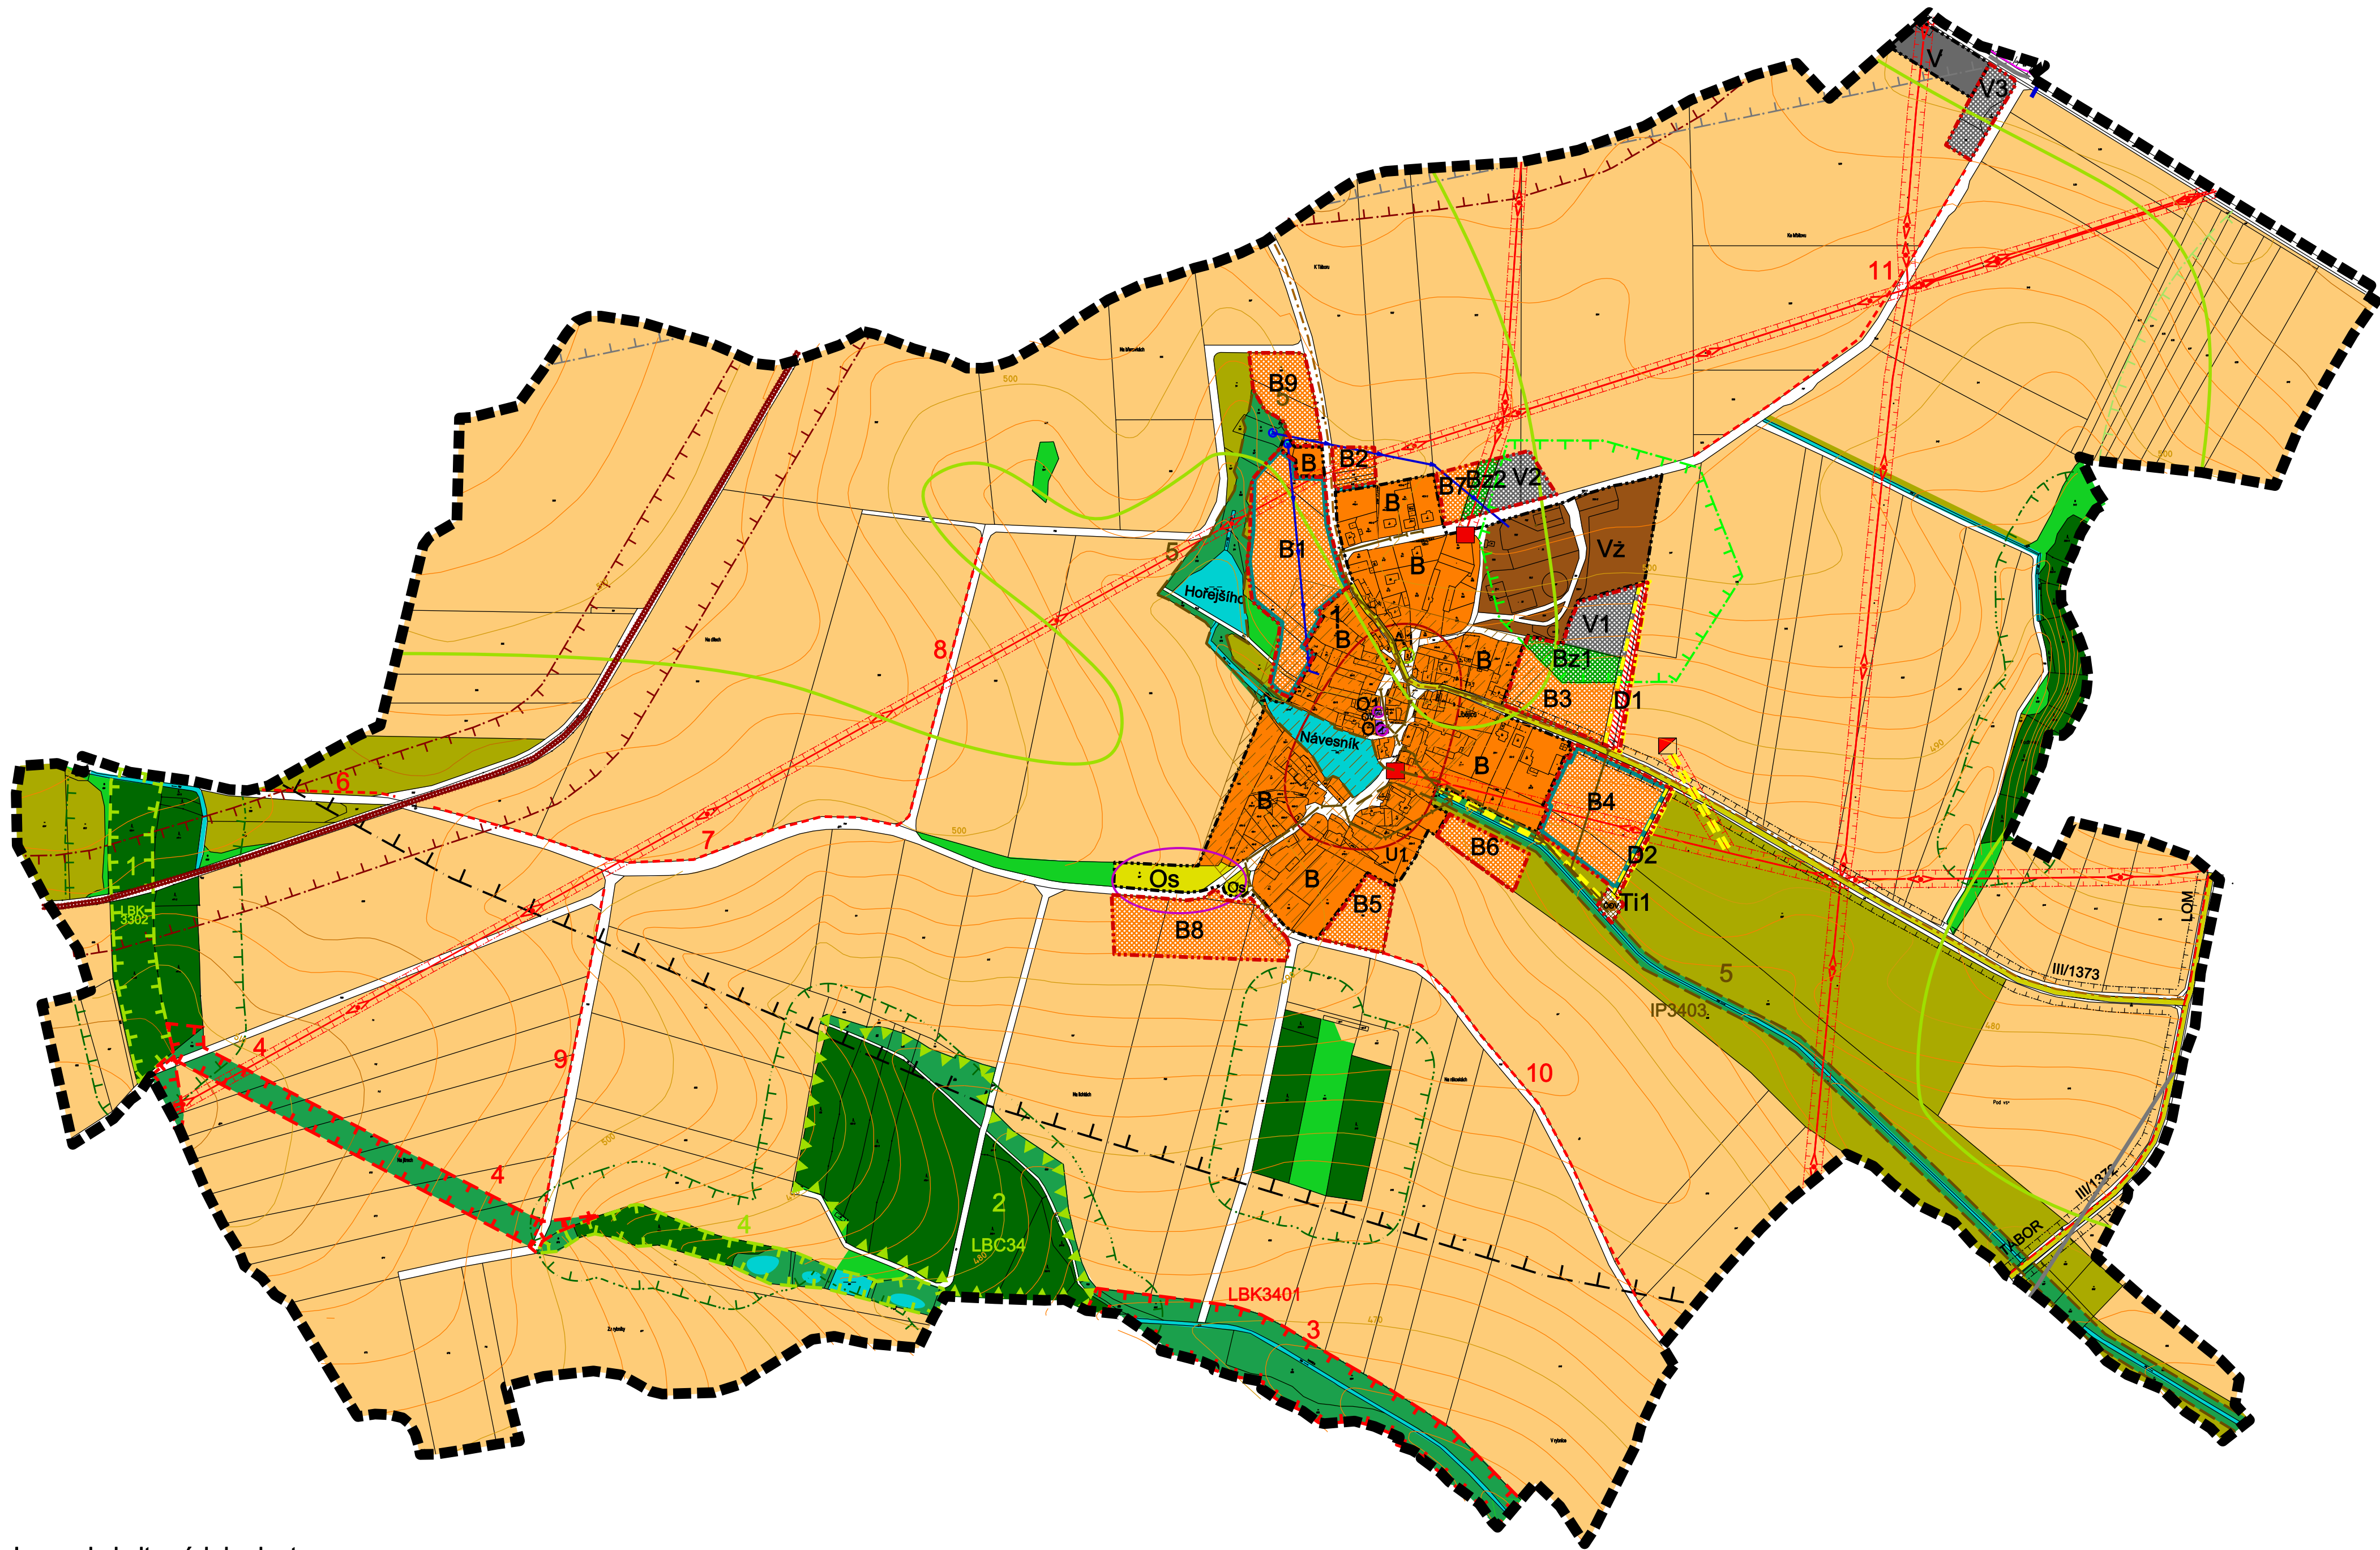

Legenda kulturních hodnot

- A1 zvonice
- U1 urbanistické založení obce
- O1 požární zbrojnice
- O2 obecní úřad
- OS sportoviště a dětské hřiště

Legenda hodnot území

- architektonicky cenný prostor
- urbanisticky hodnotný prostor
- občanské vybavení

Koncepce uspořádání krajiny

		funkční	k doplnění	
				lokální biocentrum
				lokální biokoridor
				interakční prvek
				biochora

Koncepce dopravní infrastruktury

		stav	návrh	rezerva	
					silnice III. třídy
					cyklotrasa

Tabulka prvků ÚSES

číslo	stav	návrh	charakter a generelové číslo	název
1			lokální biokoridor 3302+818	Na jitrech
2			lokální biocentrum 34+820	K luhu
3			lokální biokoridor 3401+821	Lomský potok
4			lokální biokoridor 6402+819	Za rybníky
5			interakční prvek 3403+822	Libějický potok
6			interakční prvek 10	Hlaviny
7			interakční prvek C1	Na dílech
8			interakční prvek C2	Na březovkách
9			interakční prvek C3	Na lichtách
10			interakční prvek C6	Na rákoskách
11			interakční prvek MK1	Ke hřbitovu

ZÁZNAM O ÚČINNOSTI	
územní plán LIBĚJICE	
správní orgán, který ÚP vydal	Pořizovatel
Zastupitelstvo obce LIBĚJICE Usnesení č. ÚP/01/2010 Datum vydání územního plánu: 8.2.2010 Datum nabytí účinnosti: 24.2.2010	Městský úřad Tábor Odbor územního rozvoje Oprávněná osoba pořizovatele: Ing. Vlastimil Křemen Datum: Razítko:

Koncepce technické infrastruktury

		stav	návrh	
				RR trasa O2
				komunikační vedení
				vodovod včetně ochr. pásma
				železnice
				kanalizace včetně ochr. pásma
				elektrické vedení VN 22kV
				trafostanice
				studně

Limity


		stav	návrh	
				ochranné pásmo letiště
				ochranné pásmo elektr. vedení
				ochranné pásmo komunikačního vedení
				ochranné pásmo silnice II. třídy
				ochranné pásmo lesa
				ochranné pásmo zemědělského areálu
				ochranné pásmo železnice
				ochranné pásmo komunikačního zařízení

Plochy s rozdílným způsobem využití

		stav	návrh	rezervy	
plochy bydlení		B	Bz		- obecné - soukromá zeleň
plochy občanského vybavení		OV Os			- obecné - rekreace a sport
plochy veřejných prostranství			D		- obecné
plochy výroby a skladování		V Vz	V		- obecné - zemědělská výroba
plochy technické infrastruktury			Ti		- trafostanice - obecné
plochy vodní a vodohospodářské					- obecné
plochy lesní					- obecné
plochy zemědělské					- lada - trvalý travní porost - orná půda
plochy přírodní					

lokalita určená k prověření US

hranice veřejně prospěšných staveb

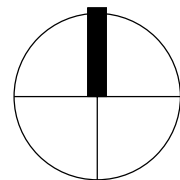

vedoucí projektant: Ing. arch. Dagmar Buzu			
investor: obec LIBĚJICE	místo: LIBĚJICE		
datum: 04/2009	měřítko: 1:5000	stupeň: ODŮVODNĚNÍ	formát:
akce: ÚZEMNÍ PLÁN LIBĚJICE			paré č.: 4
obsah: Výkres koordinační			výkres č.: 4